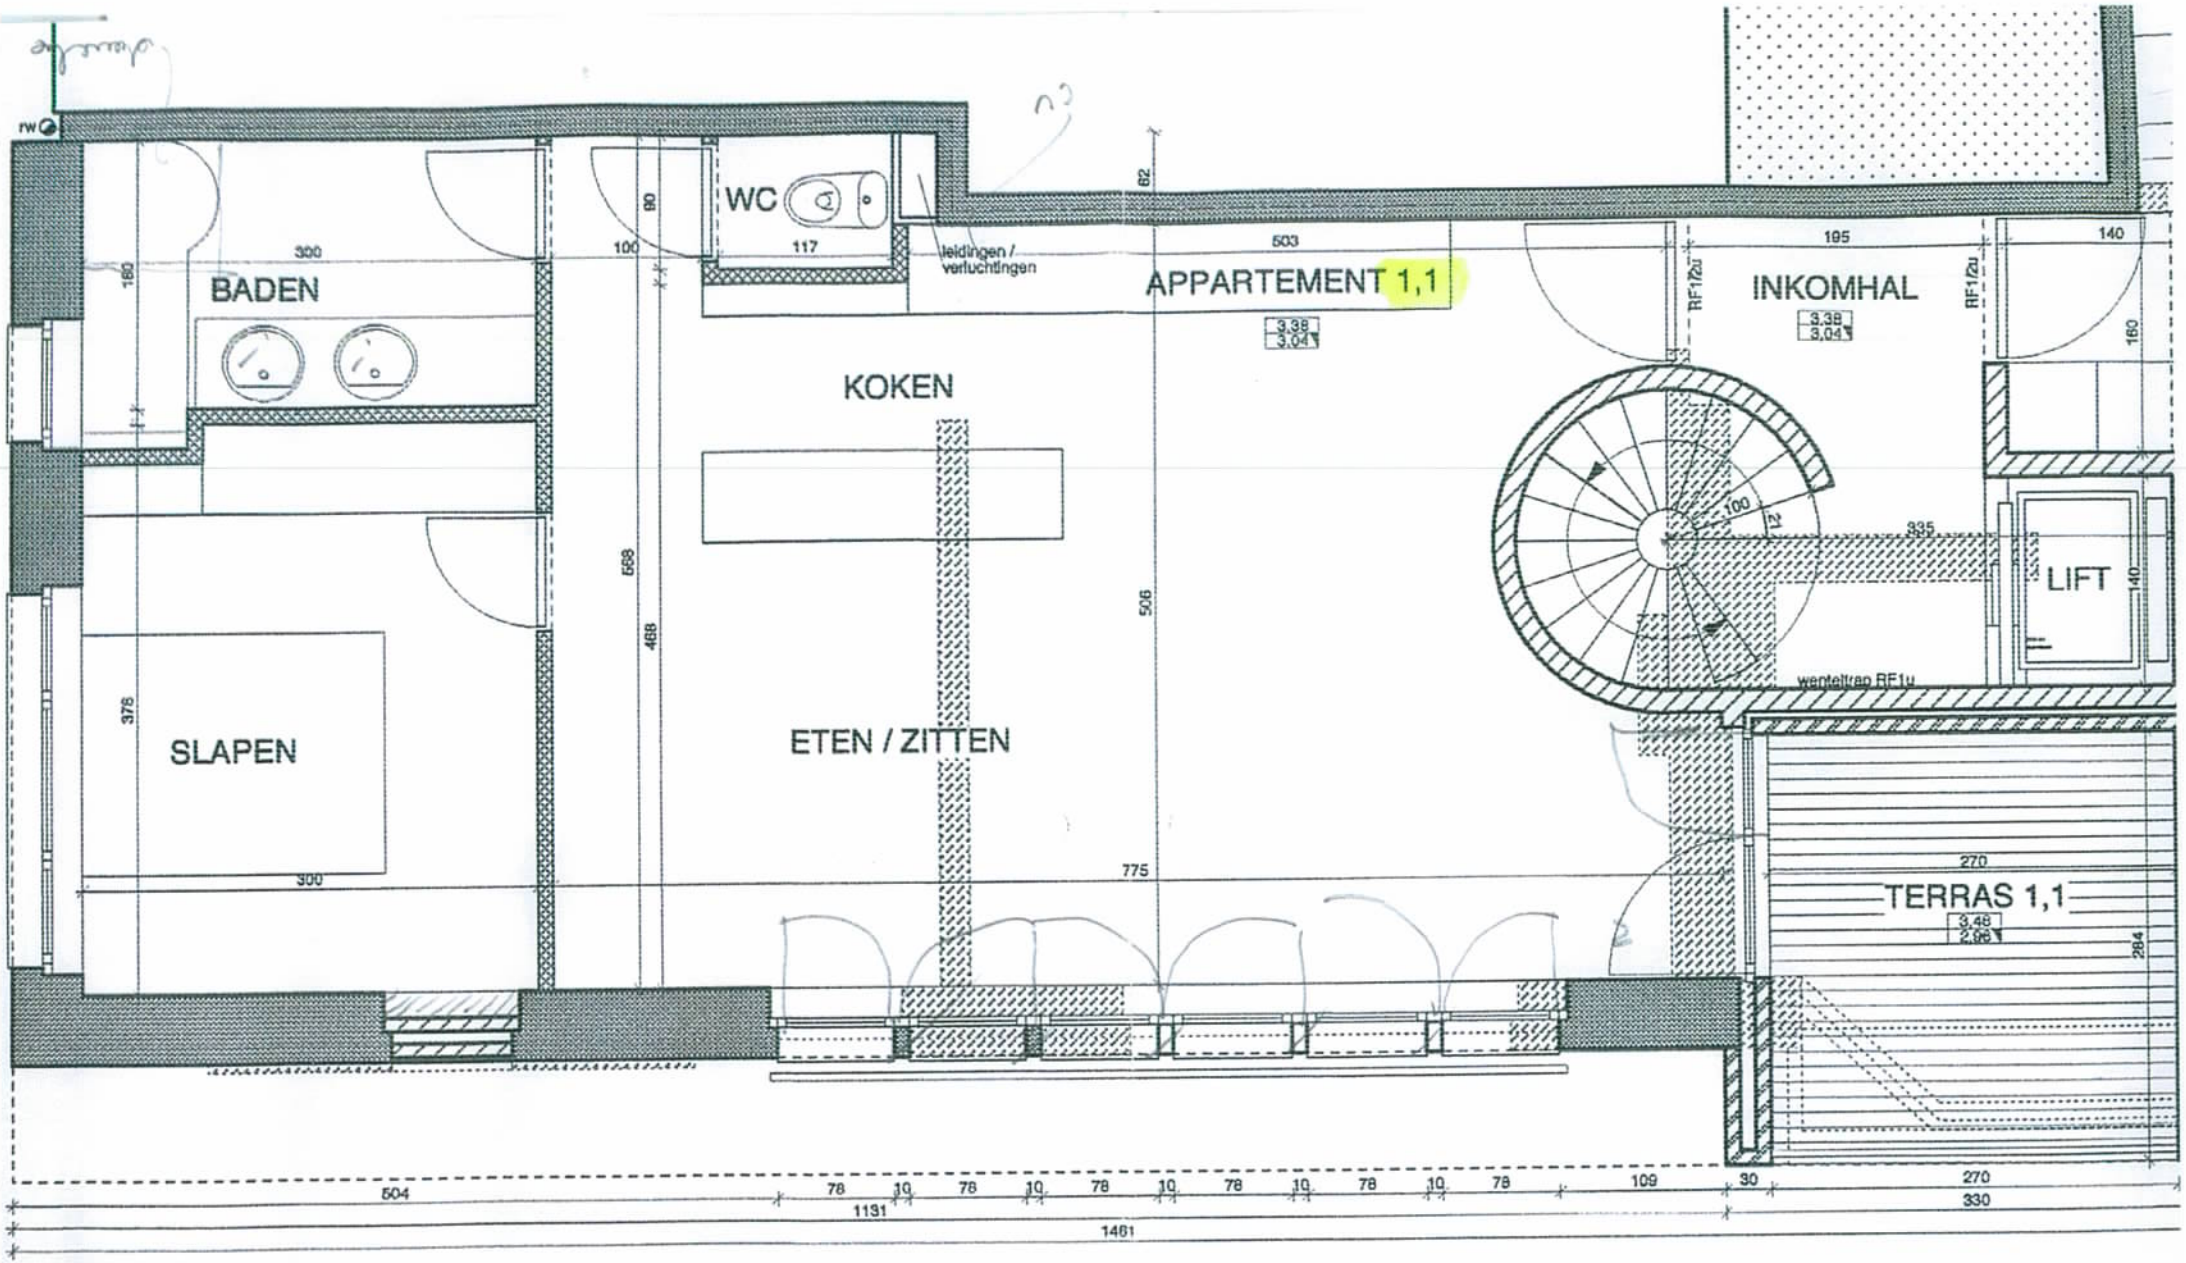
BADEN
WC
leidingen / verluchtingen
APPARTEMENT 1,1
3,38
3,04
INKOMHAL
3,38
3,04
RF1/2u
RF1/2u
KOKEN
ETEN / ZITTEN
SLAPEN
LIFT
wenteltrap RF1u
TERRAS 1,1
3,48
2,96
300
160
100
90
117
503
62
195
140
160
568
468
506
376
300
775
100
21
335
140
270
284
504
78
10
78
10
78
10
78
10
78
10
78
109
30
270
330
1131
1461